

Univerzita Karlova v Praze,
Fakulta tělesné výchovy a sportu

OPATŘENÍ DĚKANKY č. 12/2015

Bezpečnostní pokyny pro zaměstnance, všechny členy akademické obce a třetí osoby po dobu probíhající stavby „revitalizace vnitřního dvora UK FTVS“

Zpracoval: Ing. Radim Zelenka, Ph.D.

Odpovídá: Ing. Milan Skrbek

Děkanka UK FTVS vydává toto opatření v souladu se zák. č. 111/1998 Sb., o vysokých školách, ve znění pozdějších předpisů, dále v souladu se Statutem Univerzity Karlovy v Praze a Statutem Univerzity Karlovy v Praze, Fakulty tělesné výchovy a sportu.

Čl. 1

Preambule

1. V souvislosti se zabezpečováním bezpečnosti a ochrany zdraví při práci je UK FTVS jako zaměstnavatel povinna zejména dle §101 a násl. zák. č. 262/2006 Sb., zákoníku práce, ve znění pozdějších předpisů, povinna vyhledávat rizika a přijímat opatření ve smyslu zajištění bezpečnosti na pracovištích a při prováděných činnostech.
2. UK FTVS je stejně tak povinna respektovat zejména ustanovení § 2 a § 3 zák. č. 309/2006 Sb., zákon o zajištění dalších podmínek bezpečnosti a ochrany zdraví při práci, ve znění pozdějších předpisů, které upravují požadavky na pracoviště a pracovní prostředí a požadavky na pracoviště a pracovní prostředí na staveništi.
3. Toto opatření stanovuje bezpečnostní pokyny pro všechny osoby pohybující se v **areálu UK FTVS Veleslavín, José Martího 31, Praha 6**, po dobu probíhající stavby „revitalizace vnitřního dvora UK FTVS“ (dále též jen „stavba“), jež je zobrazeno na nákrese v příloze č. 1 tohoto opatření.

Čl. 2

Předmět úpravy

1. Z důvodů požadavků na bezpečnost a ochranu zdraví při práci, kladených na UK FTVS obecně závaznými právními předpisy po dobu realizace stavby, prostory vnitřního dvora a další prostory, které budou v průběhu realizace stavby sloužit k účelu zhotovení stavby (dále též jen „**Prostory**“):
 - budou předány zhotoviteli díla;
 - budou vedeny a označeny jako „**STAVENIŠTĚ**“;
 - všechny přístupy do Prostorů budou uzavřeny;
 - přístup do Prostorů bude umožněn pouze s povolením zhotovitele díla;
 - rovněž budou uzavřeny všechny přístupy na parkoviště v areálu UK FTVS Veleslavín u budovy „K“;
 - průjezd z ulice José Martího do areálu UK FTVS Veleslavín bude průběžně uzavírán a monitorován z důvodu zajištění bezpečného průjezdu;
 - všechny přístupy do místa v rámci Prostorů v areálu UK FTVS Veleslavín, jež bude dle potřeby zhotovitele vyčleněno pro účely skladu materiálu a stavební techniky zhotovitele, budou uzavřeny.

2. O stavu a průběhu všech omezení přístupu do Prostorů v areálu UK FTVS Veleslavín, provozu a harmonogramu revitalizace vnitřního dvora UK FTVS, budou průběžně podávány informace na nástěnce u hlavního vchodu do budovy „H“ v areálu UK FTVS Veleslavín, jakož i na internetu a v rámci aplikace UK FTVS.
3. Každý zaměstnanec, případně každý člen akademické obce a další osoby, jsou povinni z bezpečnostních důvodů respektovat výše uvedené omezení tak, že nebudou do Prostorů stavenišť vstupovat.

Čl. 3

1. V souvislosti se zabezpečením bezpečnosti a ochrany zdraví při práci dle tohoto opatření, dojde k uzavření některých únikových východů z objektů v areálu UK FTVS Veleslavín, přičemž bude upraveno bezpečnostní značení a značení únikových cest podle zákona č. 133/1985 Sb., o požární ochraně, ve znění pozdějších předpisů, dle vyhlášky č. 246/2001 Sb., o požární prevenci, ve znění pozdějších předpisů a budou dodrženy ustanovení nařízení vlády č. 11/2002 Sb., ve znění pozdějších předpisů, kterým se stanoví vzhled a umístění bezpečnostních značek a zavedení signálů.

Čl. 4

1. Za dodržování bezpečnostních pokynů dle požadavků obecně závazných právních předpisů a tohoto opatření odpovídá každý zaměstnanec, všichni členové akademické obce a další osoby samostatně.
2. Každý zaměstnanec, případně každý člen akademické obce a všechny další osoby, odpovídají i za dodržování výše uvedených bezpečnostních pokynů třetími osobami, které s jejich vědomím anebo jejich přičiněním (byť neúmyslně) vstoupí do Prostorů v areálu UK FTVS Veleslavín, případně se v Prostorách areálu UK FTVS Veleslavín v průběhu revitalizace vnitřního dvora UK FTVS budou pohybovat; přičemž jsou povinni je vždy s výše uvedenými bezpečnostními pokyny řádně a prokazatelně seznámit.

Čl. 5

Závěrečná ustanovení


1. Toto opatření nabývá platnosti a účinnosti dnem podpisu.
2. Toto opatření se zveřejňuje na úřední desce fakulty.

Příloha: Nákres areálu Veleslavín s vyznačením plánu revitalizace vnitřního dvora UK FTVS

Praha, 7. července 2015



doc. MUDr. Eva Kohlíková, CSc.
děkanka UK FTVS

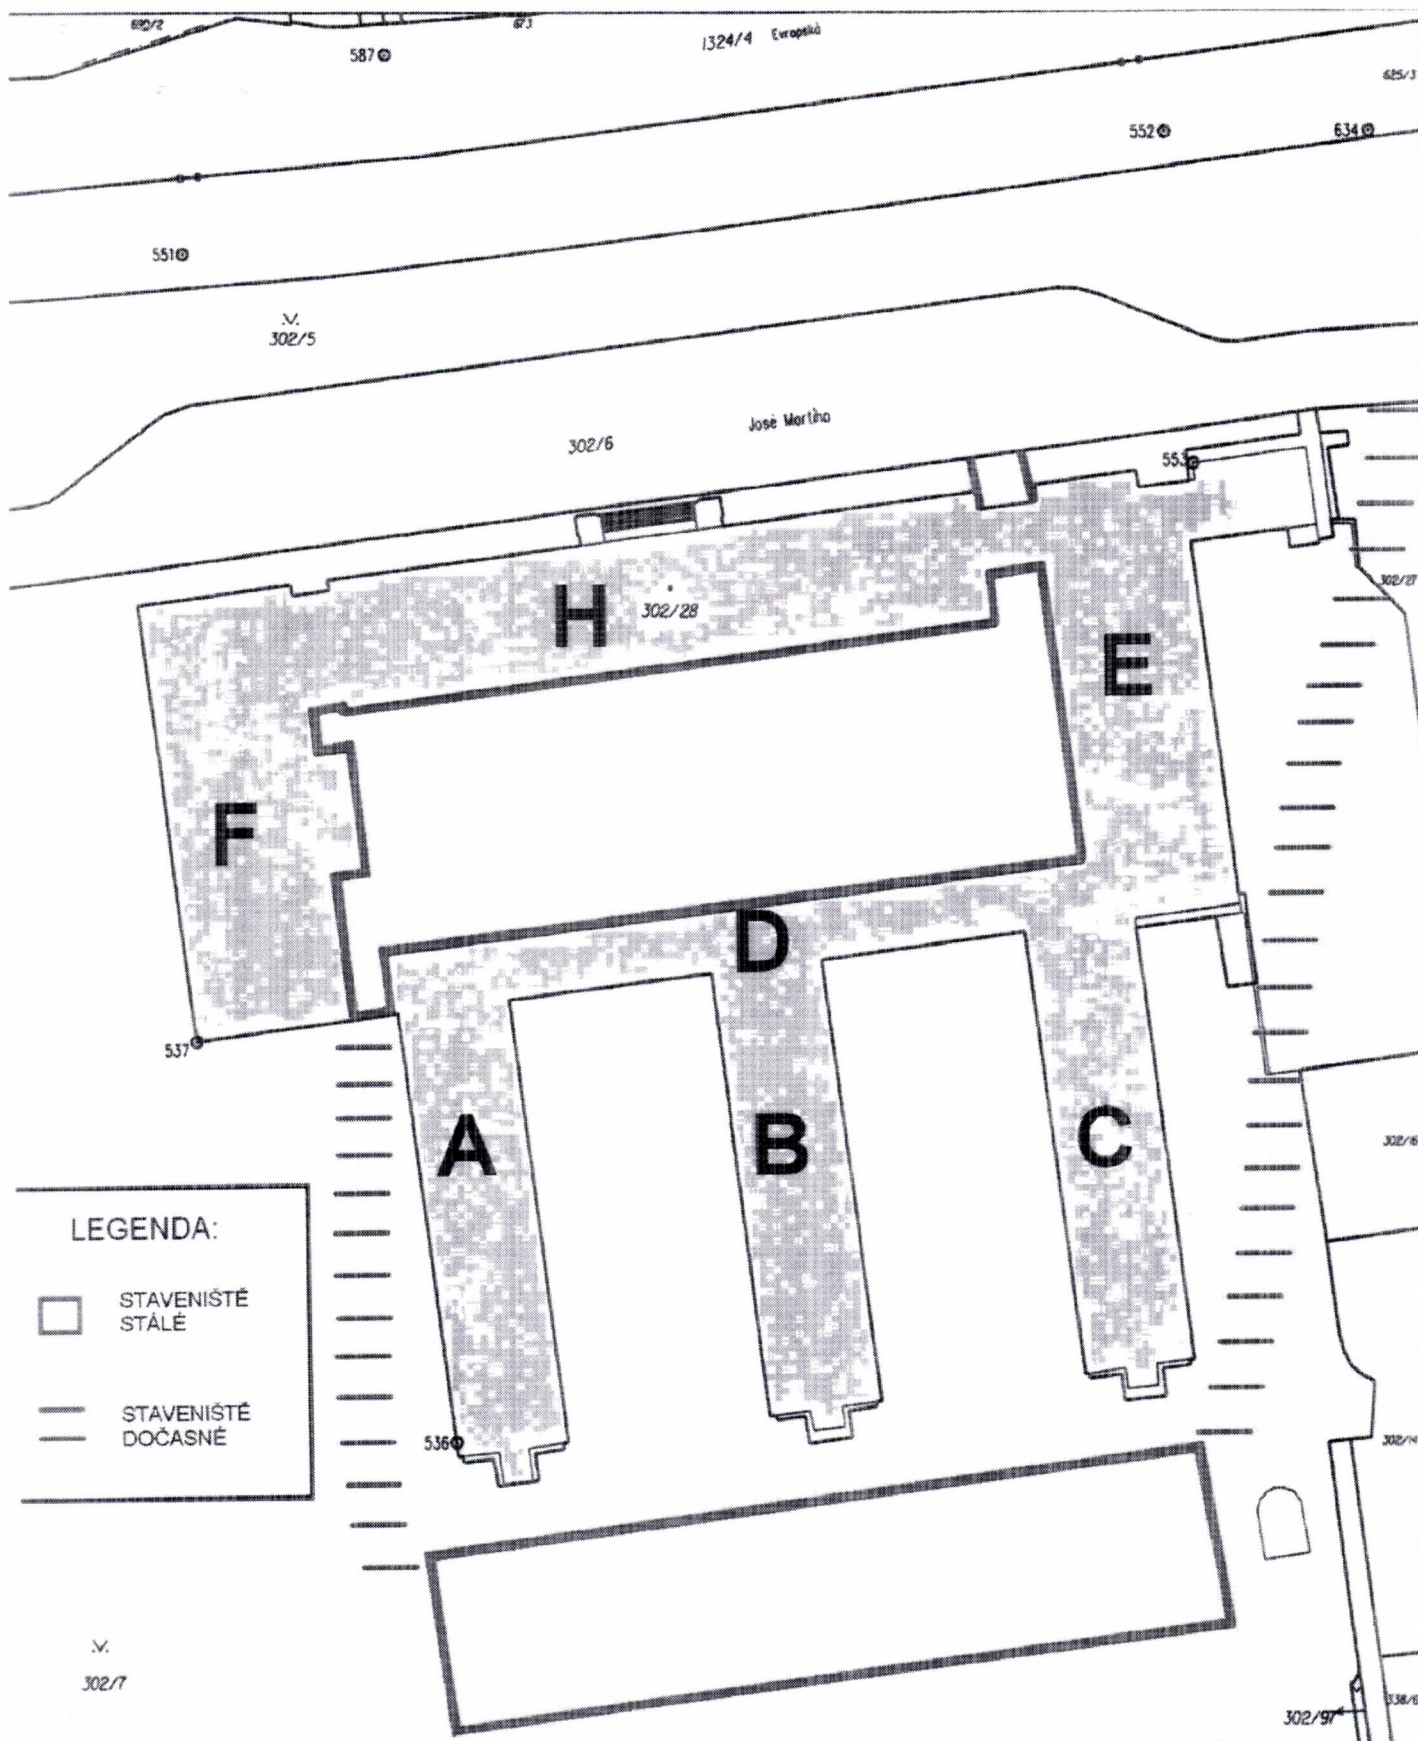


LEGENDA:

□ STAVENIŠTĚ STALÉ

--- STAVENIŠTĚ DOČASNÉ

302/7

Katastrální úřad pro hlavní město Prahu, Katastrální pracoviště Praha	Okres Hlavní město Praha	Obec Praha	Podpis <i>[Signature]</i>
Kat. území Veveslavín	Mapový list č. PRAHA 9-0/34	Měřítko 1:1000	Číslo PU-50246/0013
KOPIE KATASTRÁLNÍ MAPY			Rozitko Správní poplatek uhrazen hláskovit 16-12-2013
Stav k 16.12.2013, 14:12:08	Vyhotovil Dědeček Tomáš	Dne 16.12.2013 14:12:08	vytisk 16-12-2013

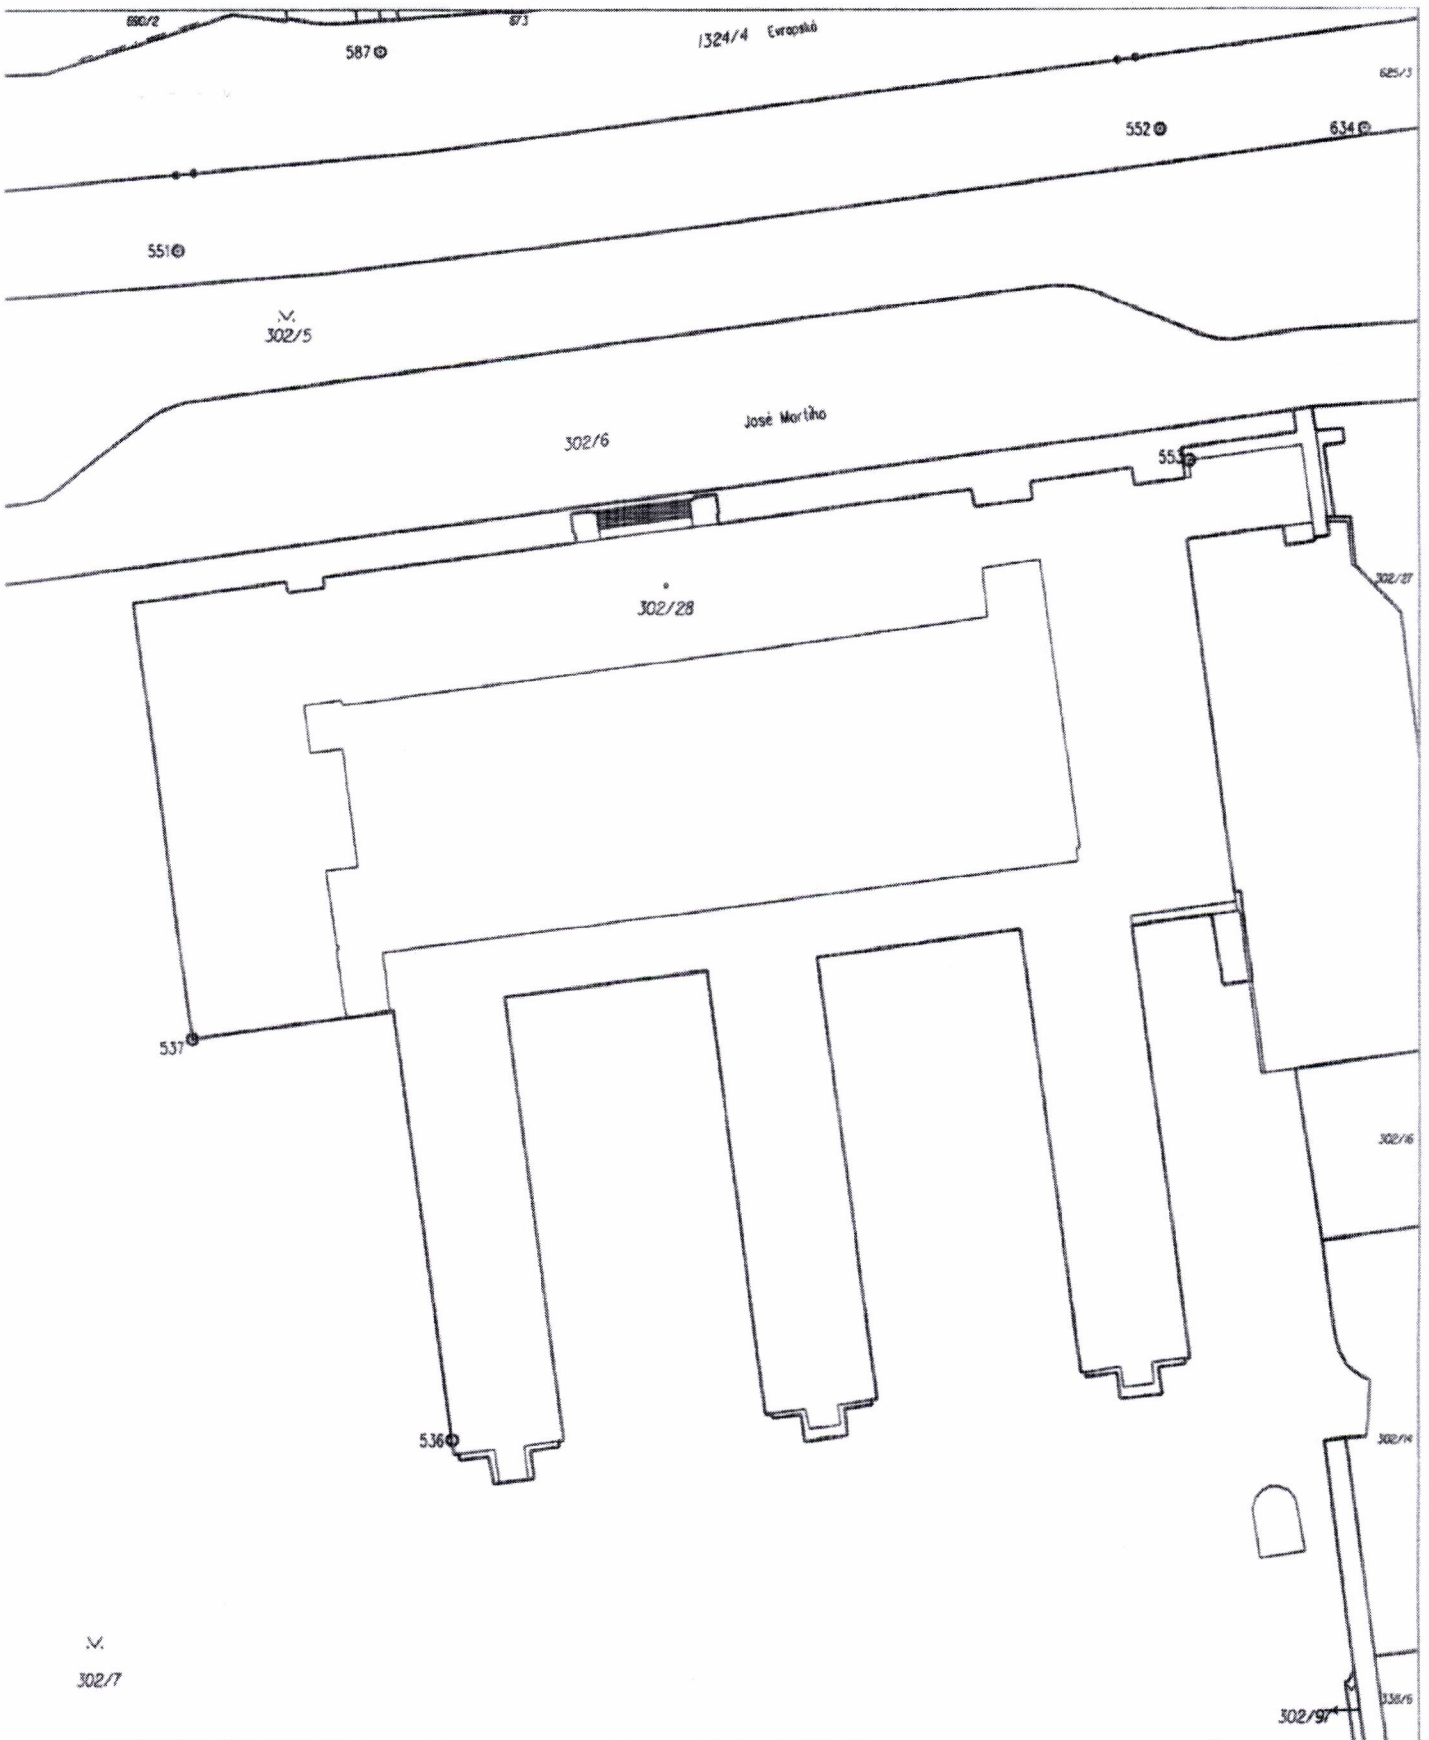

302/7

Katastrální úřad pro hlavní město Prahu, Katastrální pracoviště Praha	Okres Hlavní město Praha	Obec Praha	Podpis <i>[Signature]</i>
Kat. území Veselavín	Mapový list č. PRAHA 9-0/34	Měřítko 1:1000	Číslo PU-52846/0013
KOPIE KATASTRÁLNÍ MAPY			Režim Správní poplatek uhrazen
Stav k 16. 12. 2013, 14:12:08	Vyhotovil Dědeček Tomáš	Dne 16.12.2013 14:12:08	16-12-2013 výřel 30-11-dne.....2013